


現地踏査平面図 S=1:250

【世界測地系】

福岡市博多区空港前四丁目地内

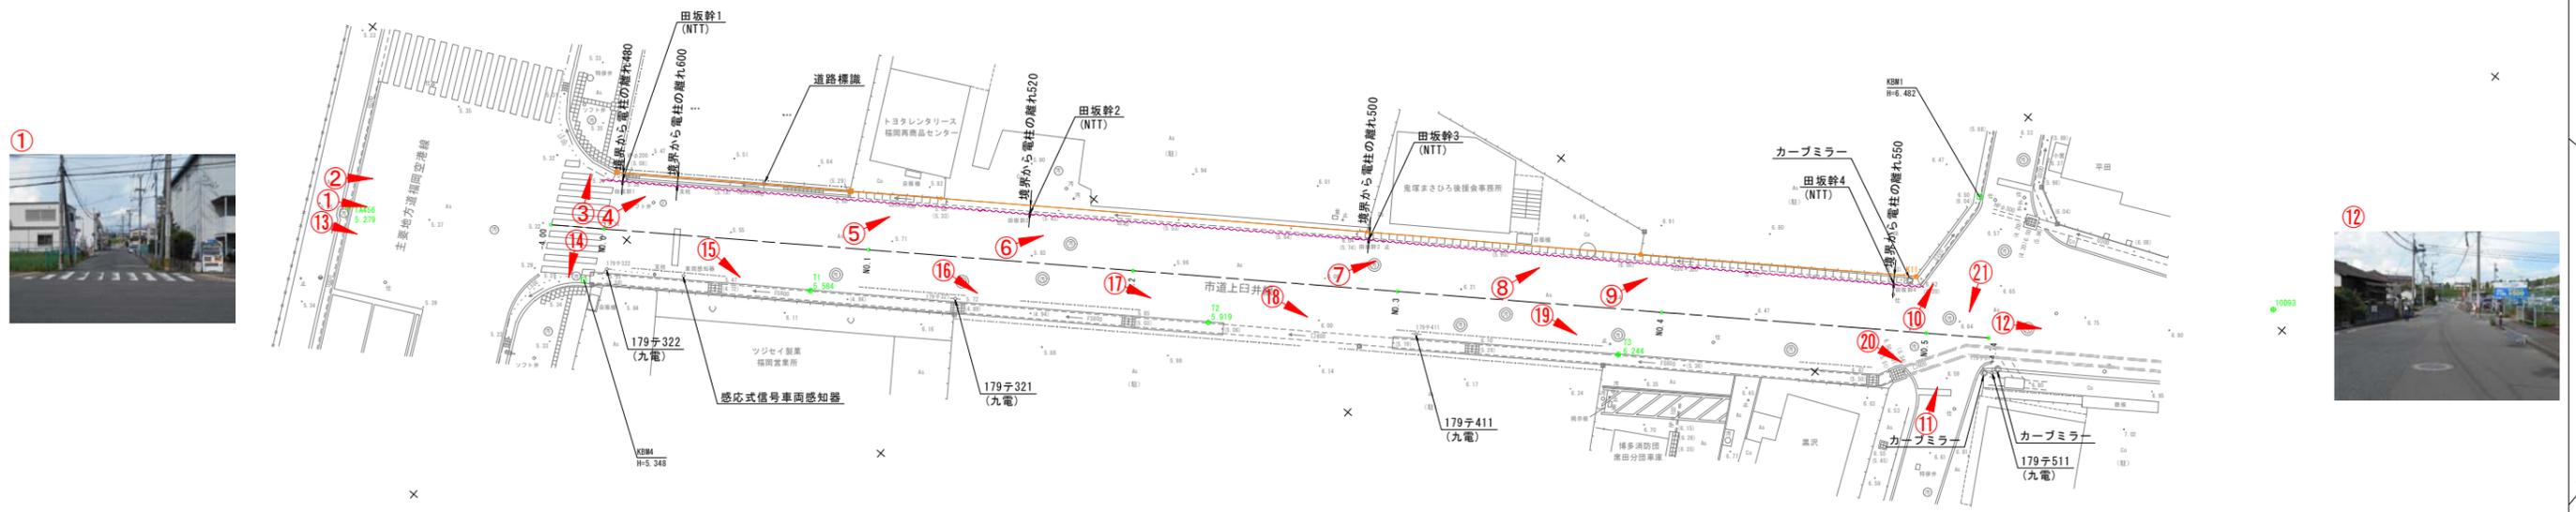

平成29年度	
名称	上臼井線道路改良工事
現地踏査平面図	図面
S=1:250	番号
路線名	市道上臼井線
位置	福岡市博多区空港前四丁目地内外
福岡市 博多区 地域整備部 地域整備課	

基準点座標一覧

点名	X座標	Y座標
10836	65871.719	-50973.941
10893	65900.795	-50826.547
1A456	65813.413	-50942.732
G1	65925.722	-50780.535
T1	65830.994	-50911.940
T2	65849.425	-50887.420
T3	65866.438	-50862.179

中心点座標一覧

点名	X座標	Y座標
NO.0	65824.540	-50926.855
NO.1	65826.153	-50910.572
NO.2	65847.766	-50894.289
NO.3	65859.379	-50878.006
NO.4	65870.992	-50861.723
NO.5	65882.605	-50845.440